

# XX宿舍西侧悠远景观设计施工图

项目编号：2018-A6

单位法定代表人：

项目负责人：


石家庄市XX园林绿化工程有限公司

2018.04.26

# 图纸目录


建设单位			
工程名称	宿舍西侧游园景观建设工程		
子项名称	宿舍西侧游园景观设计施工图	工程编号	2018-A6
图别图号	图名	图幅	备注
	图纸目录1: 100	A3	
T1	设计说明1: 100	A3	
T2	景观设计总平面1: 100	A3	
T3	分区图1: 100	A3	
T4	索引图1: 100	A3	
T5	室内设计图1: 100	A3	
ZZ	植物设计平面图1: 100	A3	
JS-1.1	亭廊施工图1: 50	A3	
JS-1.2	亭廊施工图1: 50	A3	
P-01	景观设计施工总平面1: 250	A3	
P-02	铺装大样图	A3	
P-03	铺装大样图	A3	
S-01	自然水池施工图1: 100	A3	
S-2	水池瀑布景观施工图1: 100	A3	
S-3	景观设计排水施工图1: 250	A3	
D-01	游园供电限明平面图1: 250	A3	
D-02	游园供电系统图1: 250	A3	

设计		审定	
制图		审核	

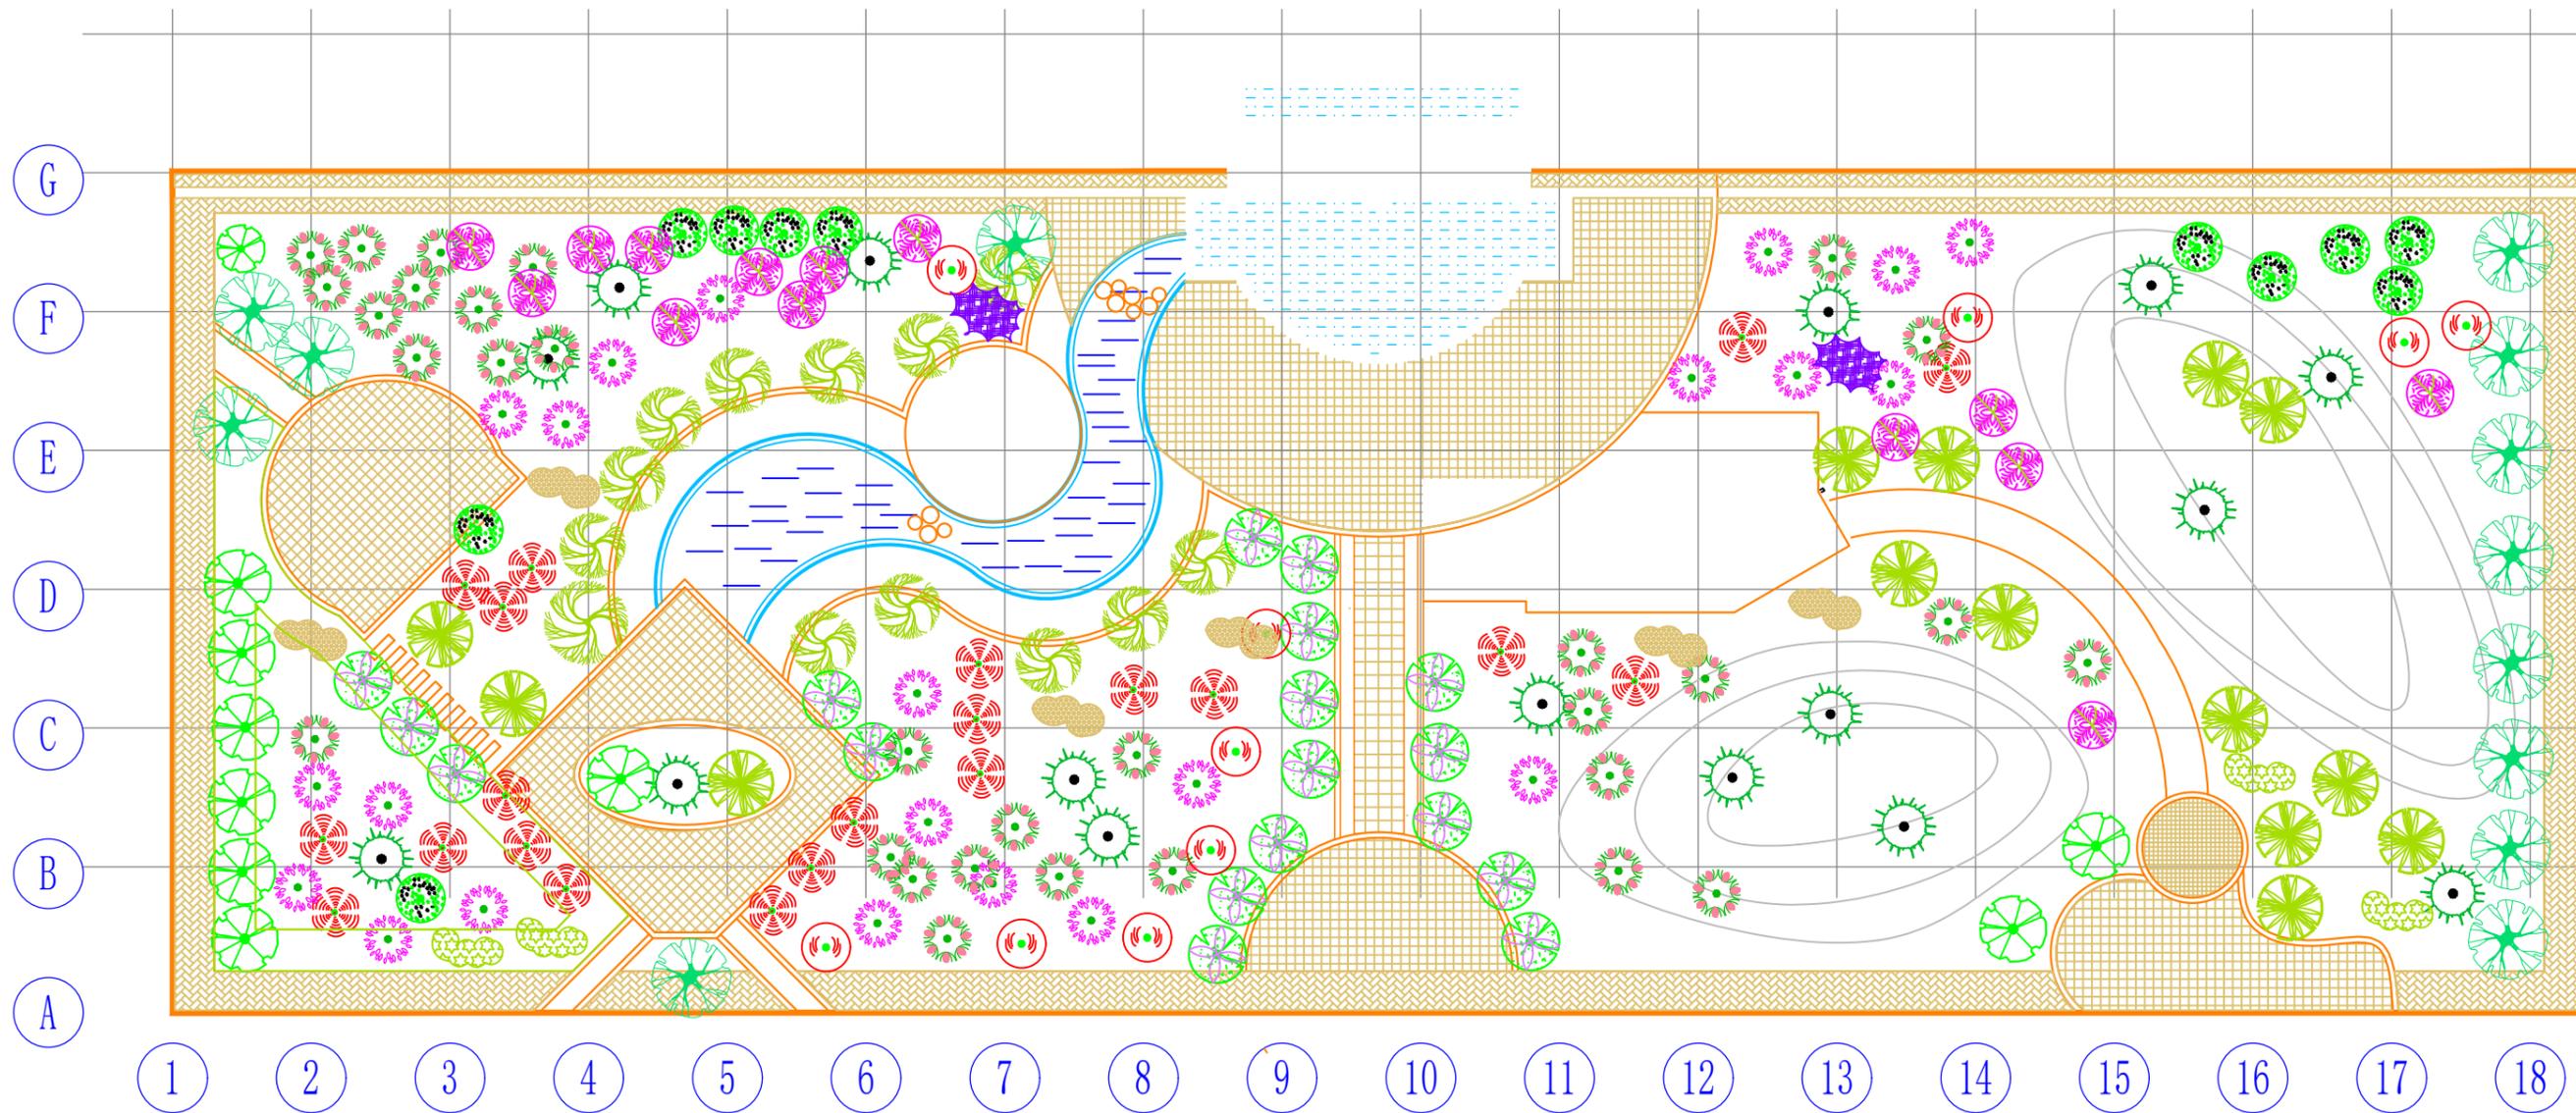


		数量	图例			数量	图例
1	白皮松	14		11	榆叶梅	10	
2	垂柳	12		12	红瑞木	7	
3	五角枫	14		13	樱花	15	
4	龙爪槐	17		14	迎春	50	
5	法桐	16		15	棣棠	30	
6	白玉兰	18		16	沙地柏	80	
7	紫藤	20		17	草花		
8	珍珠梅	13		18	白三叶	1750	
9	碧桃	29		19	照明		
10	紫薇	15		20	服务设施		

设计		审定	
制图		审核	

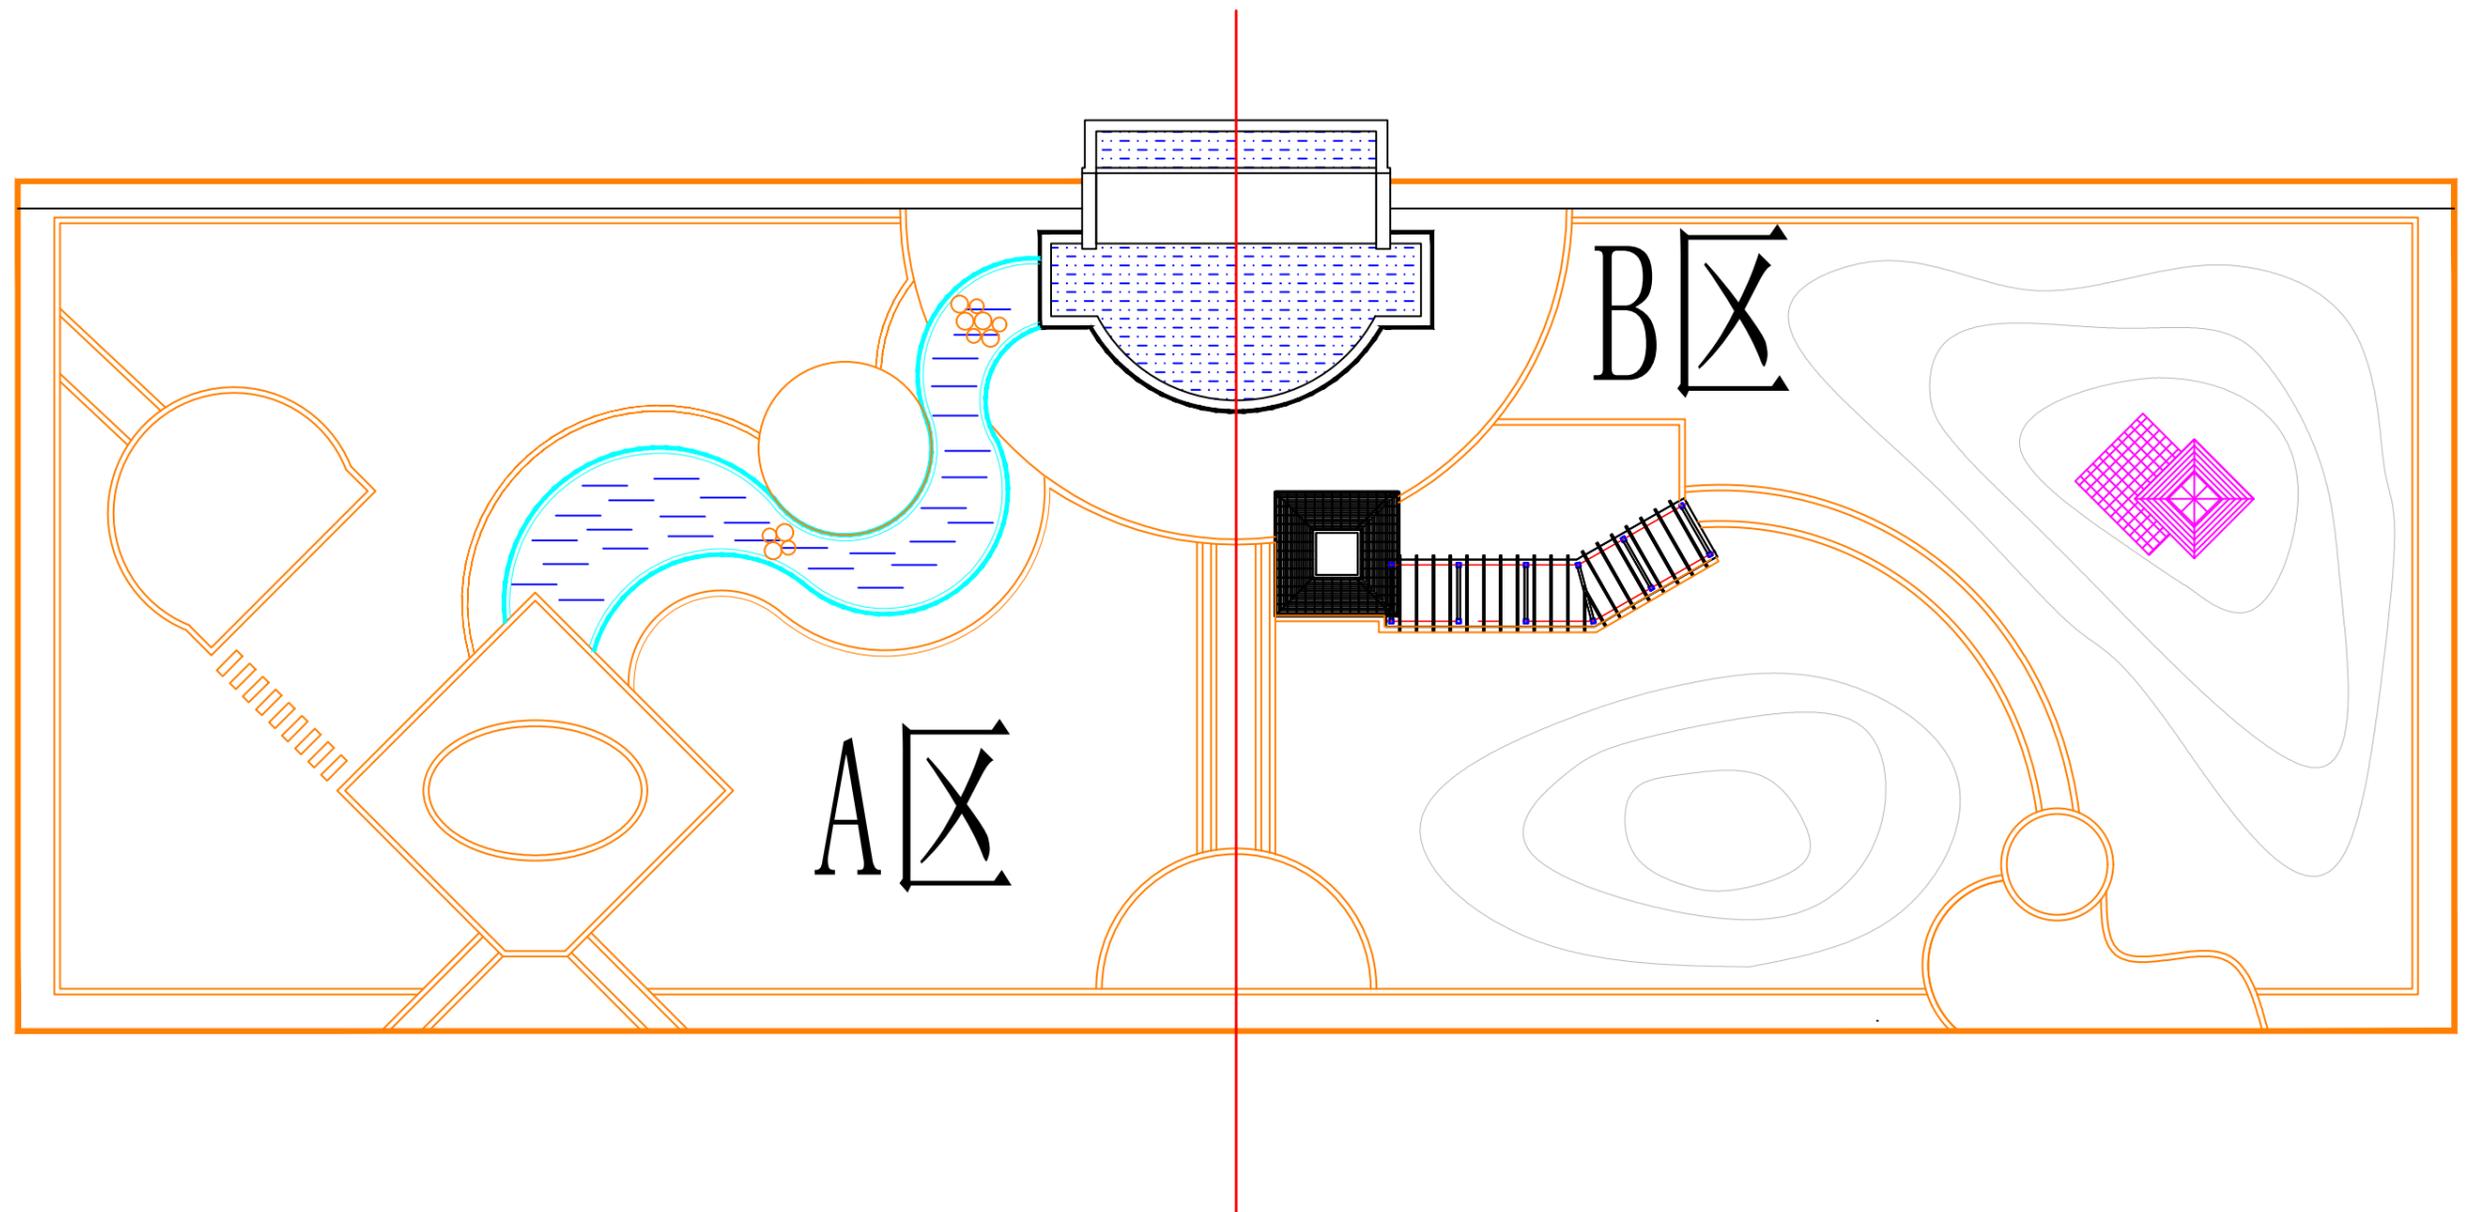


设计		审定	
制图	刘齐	审核	

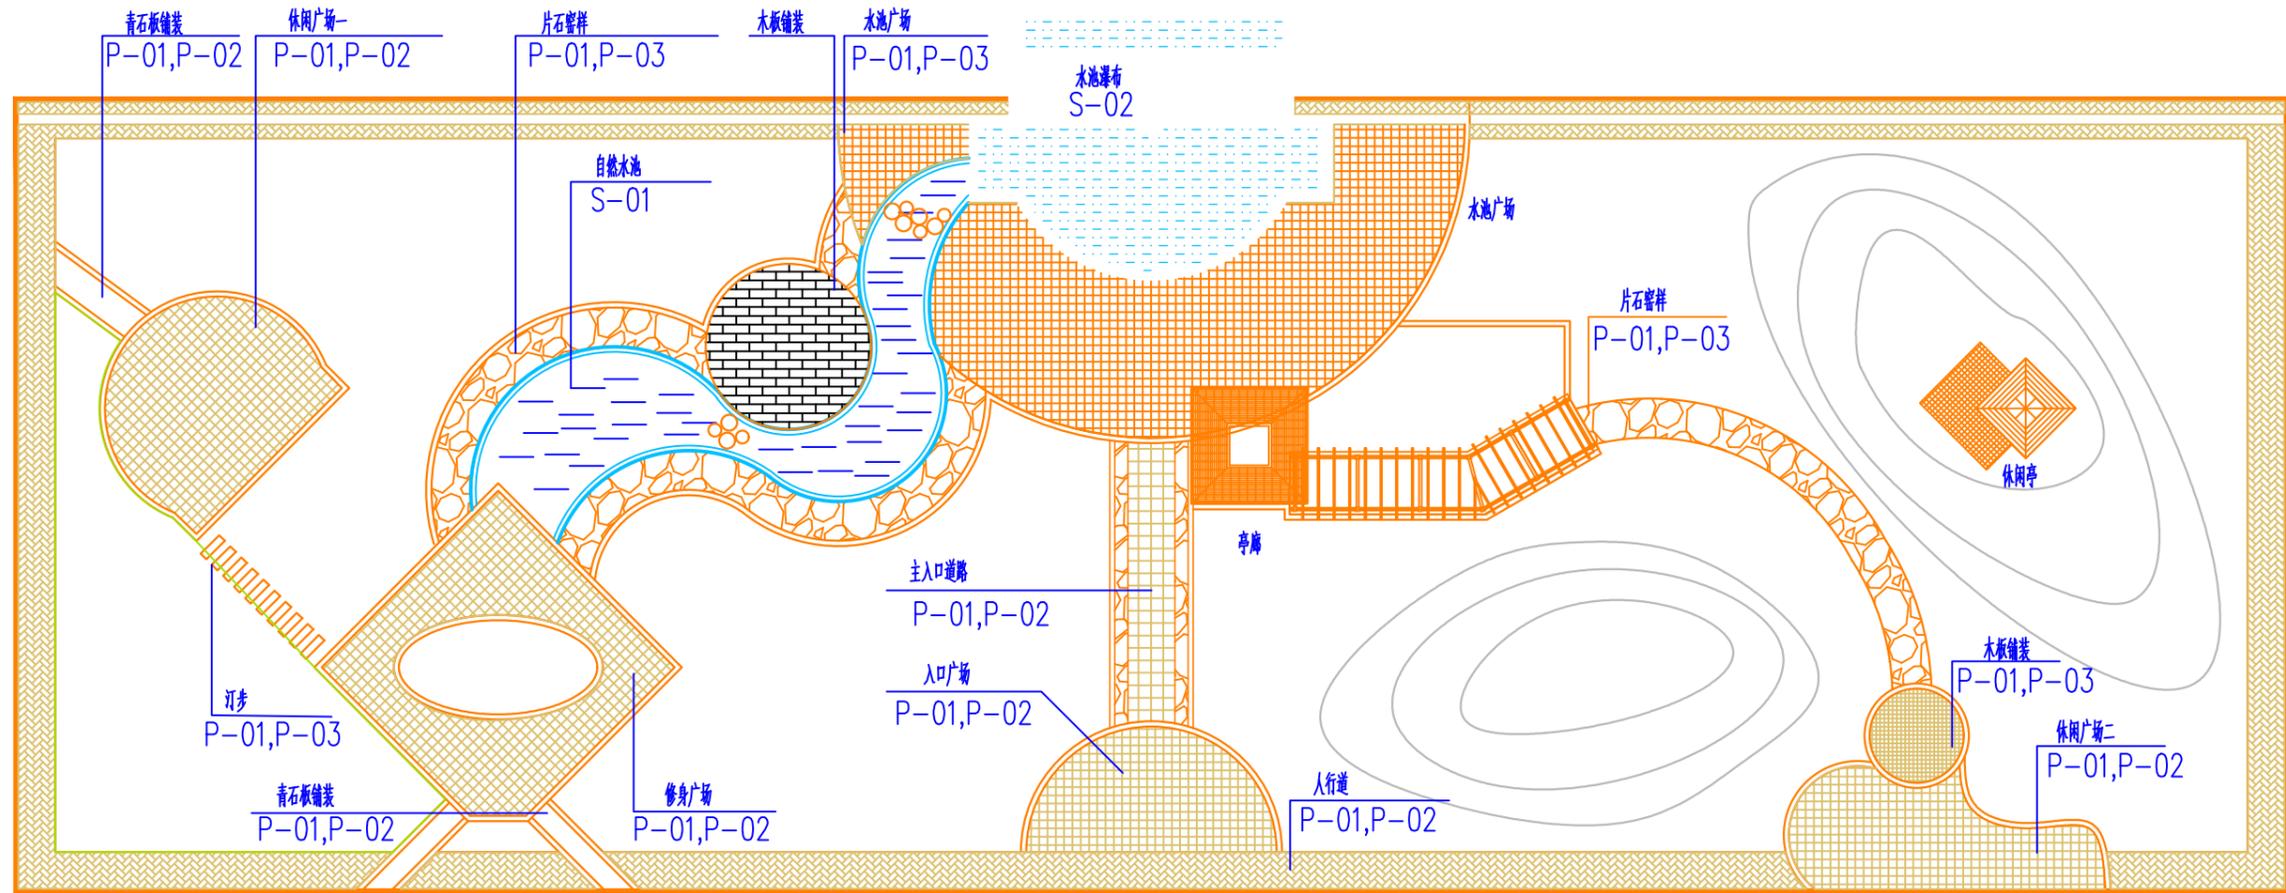

设计	刘齐	审定	
制图		审核	
景施	图号	日期	18-04-11

工程名称	宿舍西侧游园景观	项目	宿舍西侧游园景观设计	图纸目录	设计号	2018-A6	比例	1:100	图别	景施	图号	日期	18-04-11
------	----------	----	------------	------	-----	---------	----	-------	----	----	----	----	----------

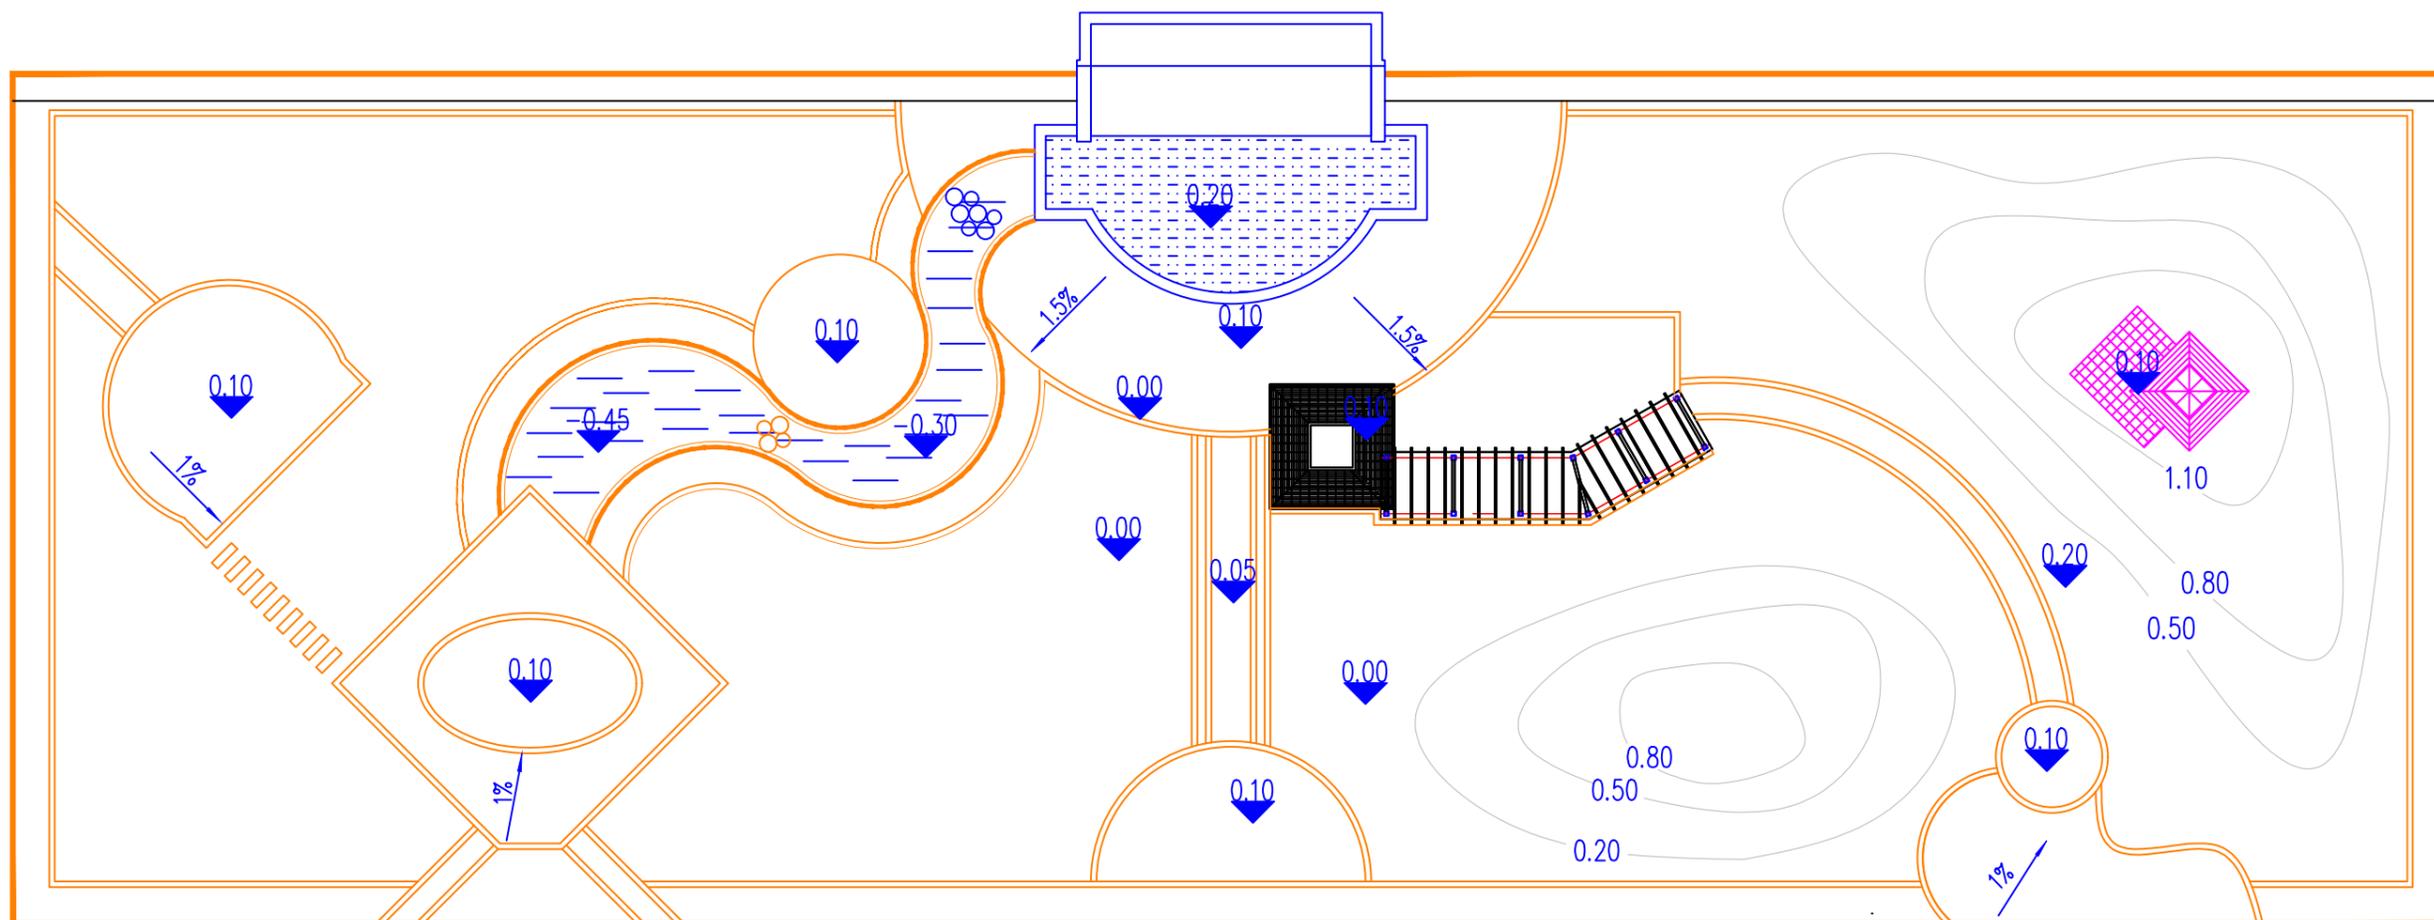

宿舍西侧游园景观设计竖向变化高程图 1: 250

设计		审定	
制图		审核	
工程名称	宿舍西侧游园景观设计工程	项目	宿舍西侧游园景观设计
图纸目录	设计号 2019-A6	比例	
图别	景施	图号	9
日期	00-04-11		

工程名称 宿舍西侧游园景观设计工程

项目 宿舍西侧游园景观设计

图纸目录

设计号 2019-A6

比例

图别

景施


图号

9

日期


00-04-11



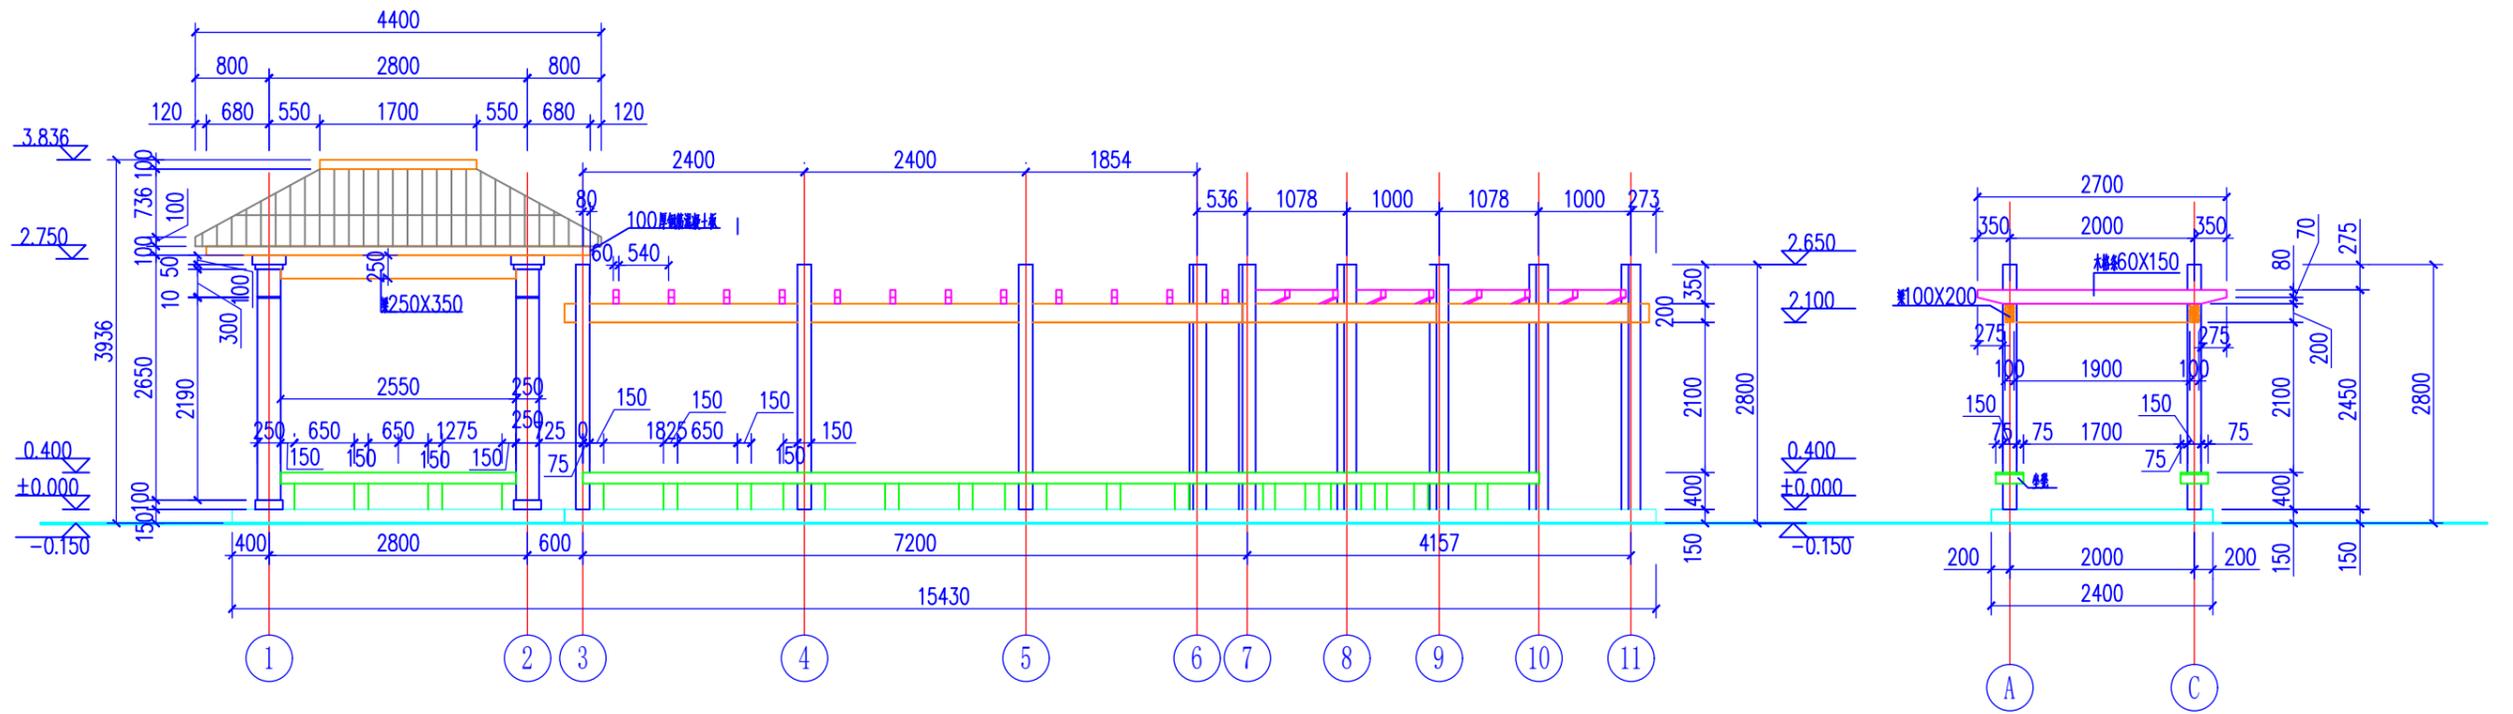


设计	刘齐		审定	
制图			审核	
工程名称	宿舍西侧游园景观设计	项目	宿舍西侧游园景观设计	亭廊施工图
设计号	2007-A6	比例	1: 20	图别
图号	JS-1.2	日期		

工程名称	宿舍西侧游园景观设计	项目	宿舍西侧游园景观设计	亭廊施工图	设计号	2007-A6	比例	1: 20	图别	图号	JS-1.2	日期	
------	------------	----	------------	-------	-----	---------	----	-------	----	----	--------	----	--

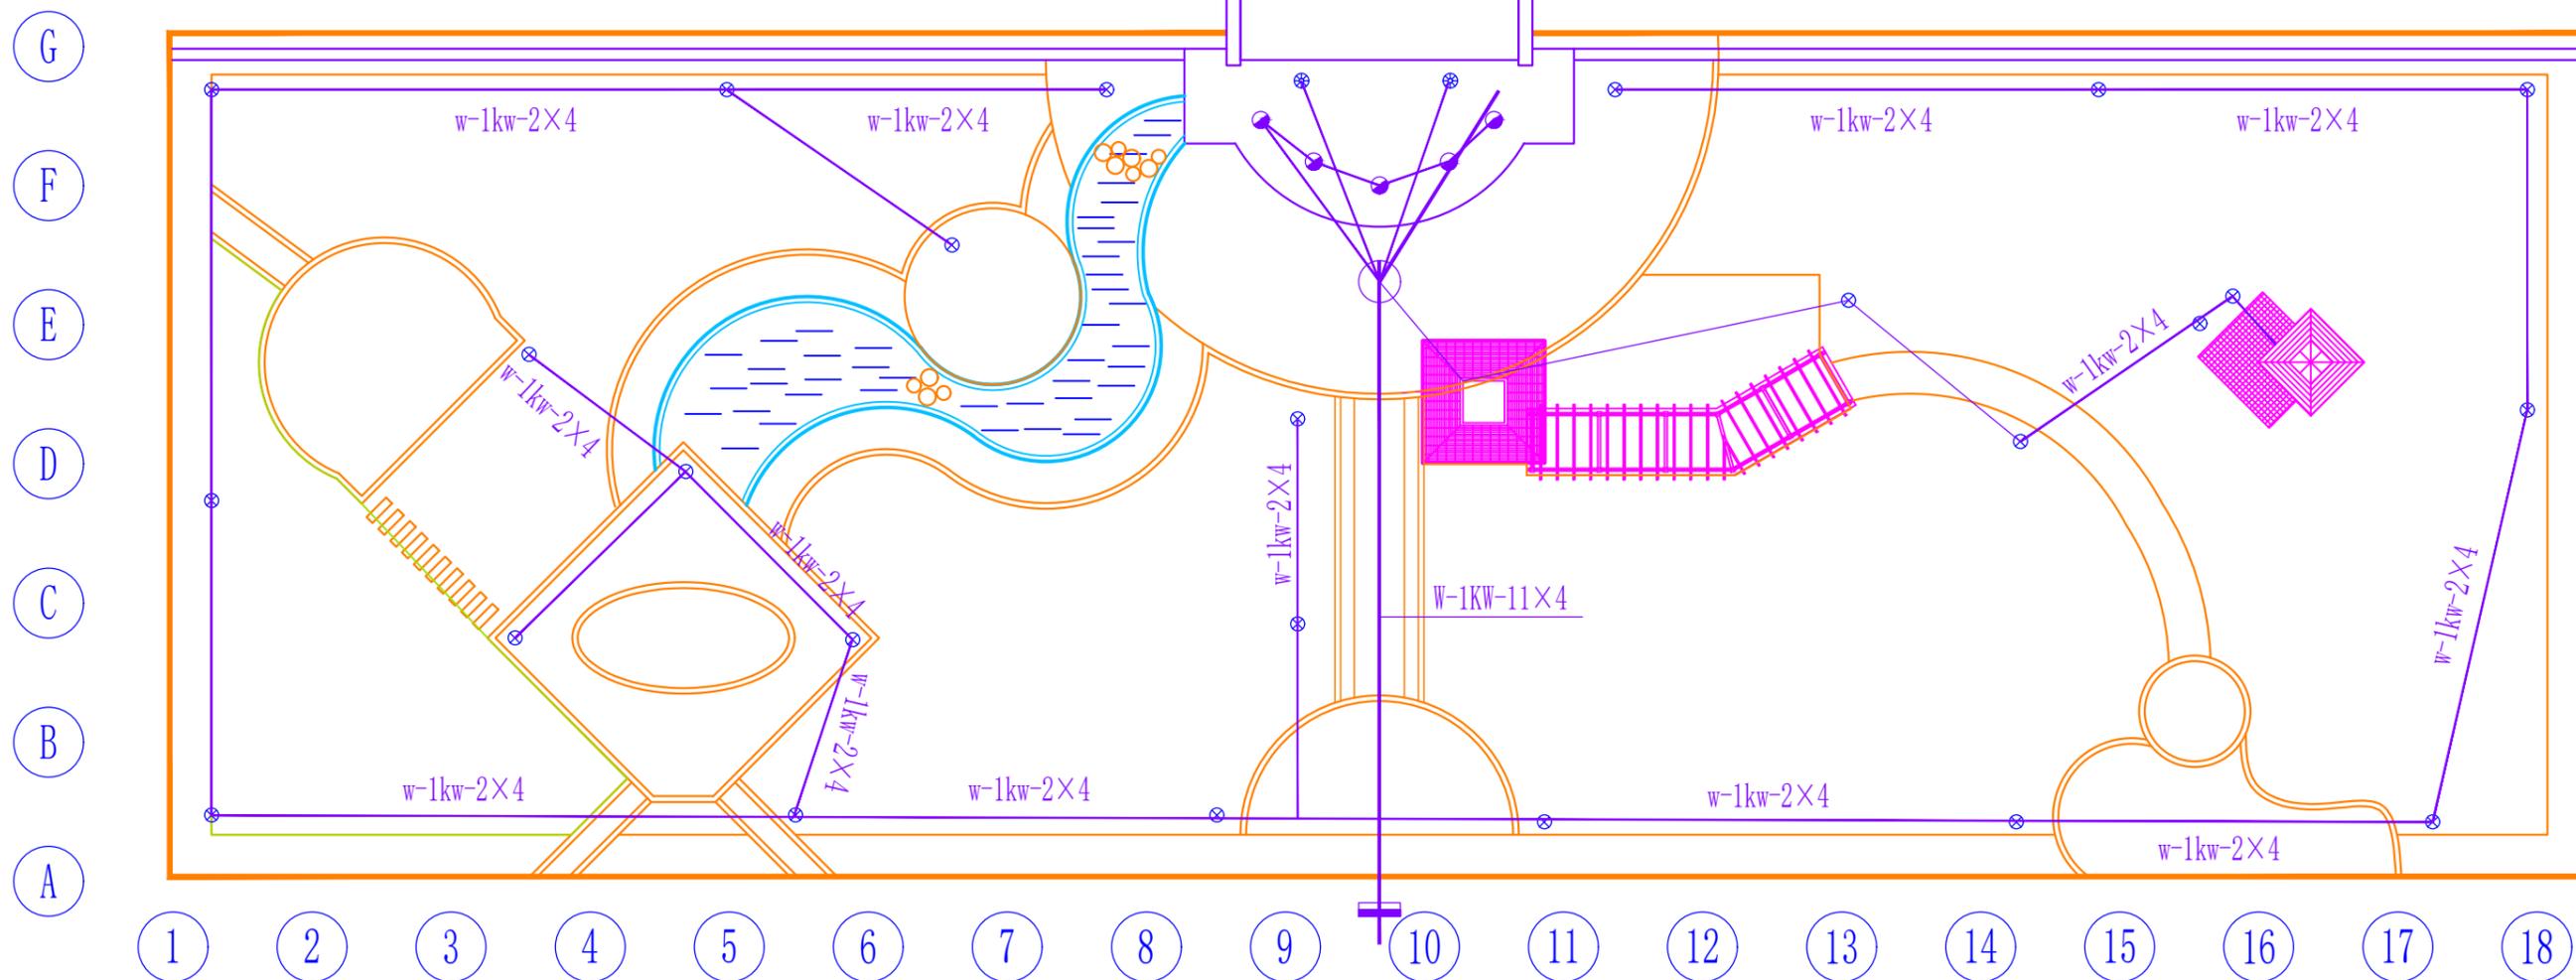


		数量	图例			数量	图例
1	白皮松	14		11	榆叶梅	10	
2	垂柳	12		12	红瑞木	7	
3	五角枫	14		13	樱花	15	
4	龙爪槐	17		14	迎春	50	
5	法桐	16		15	棣棠	30	
6	白玉兰	18		16	沙地柏	80	
7	紫藤	20		17	草花		
8	珍珠梅	13		18	白三叶	1750	
9	碧桃	29		19	照明		
10	紫薇	15		20	服务设施		


设计	刘齐	审定	
制图	刘齐	审核	
景施	图号	日期	18-04-11

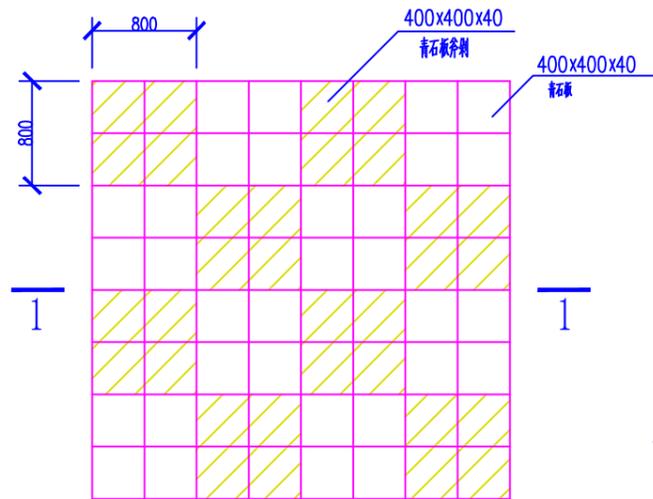


① 平面大样图 1: 40

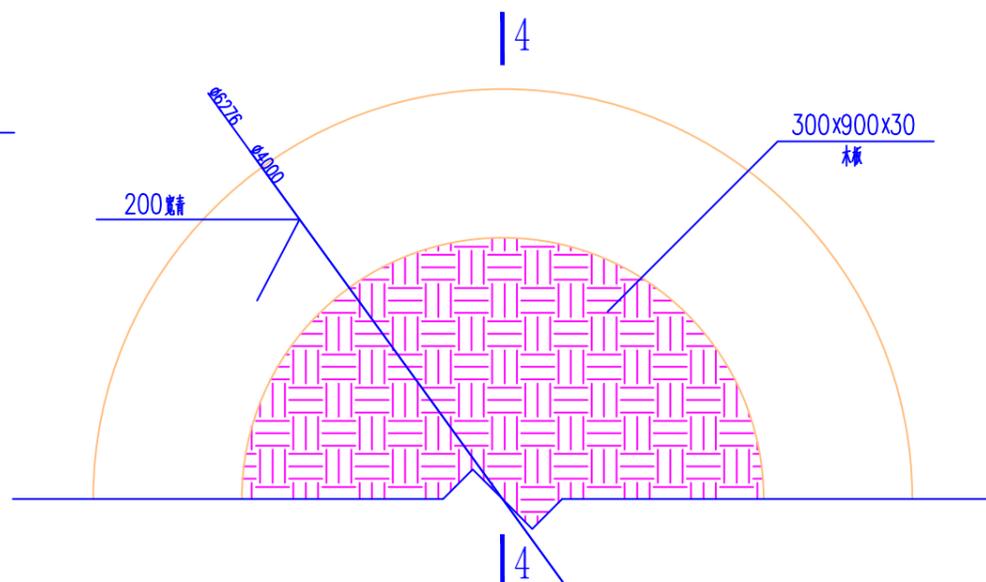


② 平面大样图 1: 40

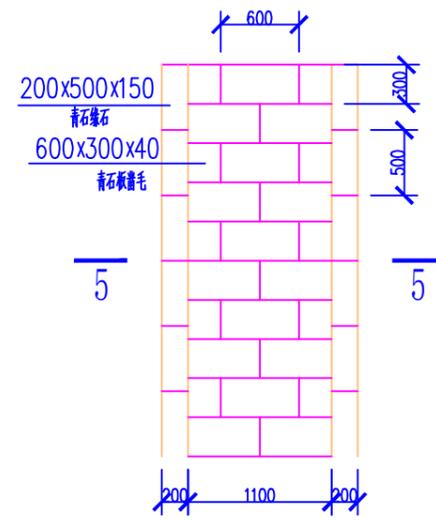


③ 平面大样图 1: 40

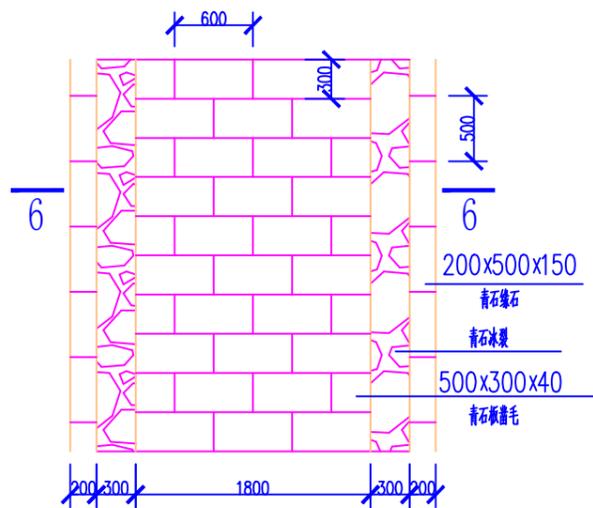

④ 平面大样图 1: 40

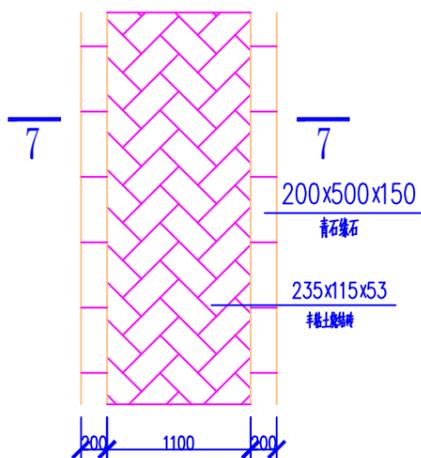

⑤ 平面大样图 1: 40

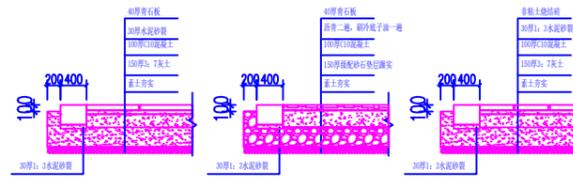

1-1、5-5、6-6断面图 1: 20 4-4断面图 1: 20 7-7断面图 1: 20

设计	刘齐	审定	
制图	刘齐	审核	
工程名称	宿舍西侧游园景观设计工程	项目	宿舍西侧游园景观设计
铺装大样图	设计号 2019-A6	比例	
图别	景施	图号	P-02
日期	00-04-11		